


Comune di **BALANGERO**



Provincia di **TORINO** - Regione **PIEMONTE**

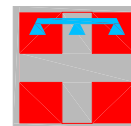

PROGETTAZIONE E CONSULENZA IMPIANTI CIVILI ED INDUSTRIALI

Il Progettista

Per. Ind. Destefanis Loris


Via Gianotti, 5 - 10070 Barbania (TO)

cell. 3492924017 - E-mail: lorisdestefanis@gmail.com

Cod. fisc. DST LRS 74H21 E445Q - Partita IVA 07796810013

Iscritto all'albo professionale del Collegio Periti Industriali di Torino

- Alessandria - Asti dal 2000 al numero 3498

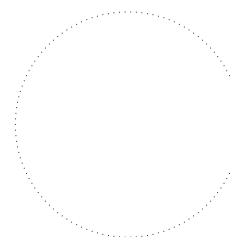

PROGETTO PRELIMINARE

COMMITTENTE

R.S.A. S.r.l.
Viale Copperi, 15
10070 BALANGERO (TO)

Il Legale Rappresentante

(per verifica e accettazione)

PROGETTO

**REALIZZAZIONE NUOVA CABINA ELETTRICA
DI TRASFORMAZIONE MT/BT E CONSEGNA ENEL
PER IMPIANTO FOTOVOLTAICO**

DOCUMENTO

**SCHEMA PLANIMETRICO
PERCORSO CAVIDOTTI**

File:

104d-E_PC

Rif:

Commessa:

104d

Scala:

REV	MODIFICHE	DATA	RELATORE
0	EMISSIONE	OTT. '12	Per. Ind. DESTEFANIS
1	REV01	FEB, '13	Per. Ind. DESTEFANIS
2	-	-	-
3	-	-	-
4	-	-	-


DOCUMENTO

2

A TERMINI DI LEGGE CI RISERVIAMO LA PROPRIETA' DI QUESTO DISEGNO CON DIVIETO
DI RIPRODURLO O DI RENDERLO NOTO A TERZI SENZA LA NOSTRA AUTORIZZAZIONE.



IDENTIFICAZIONE AREA OGGETTO DEGLI INTERVENTI

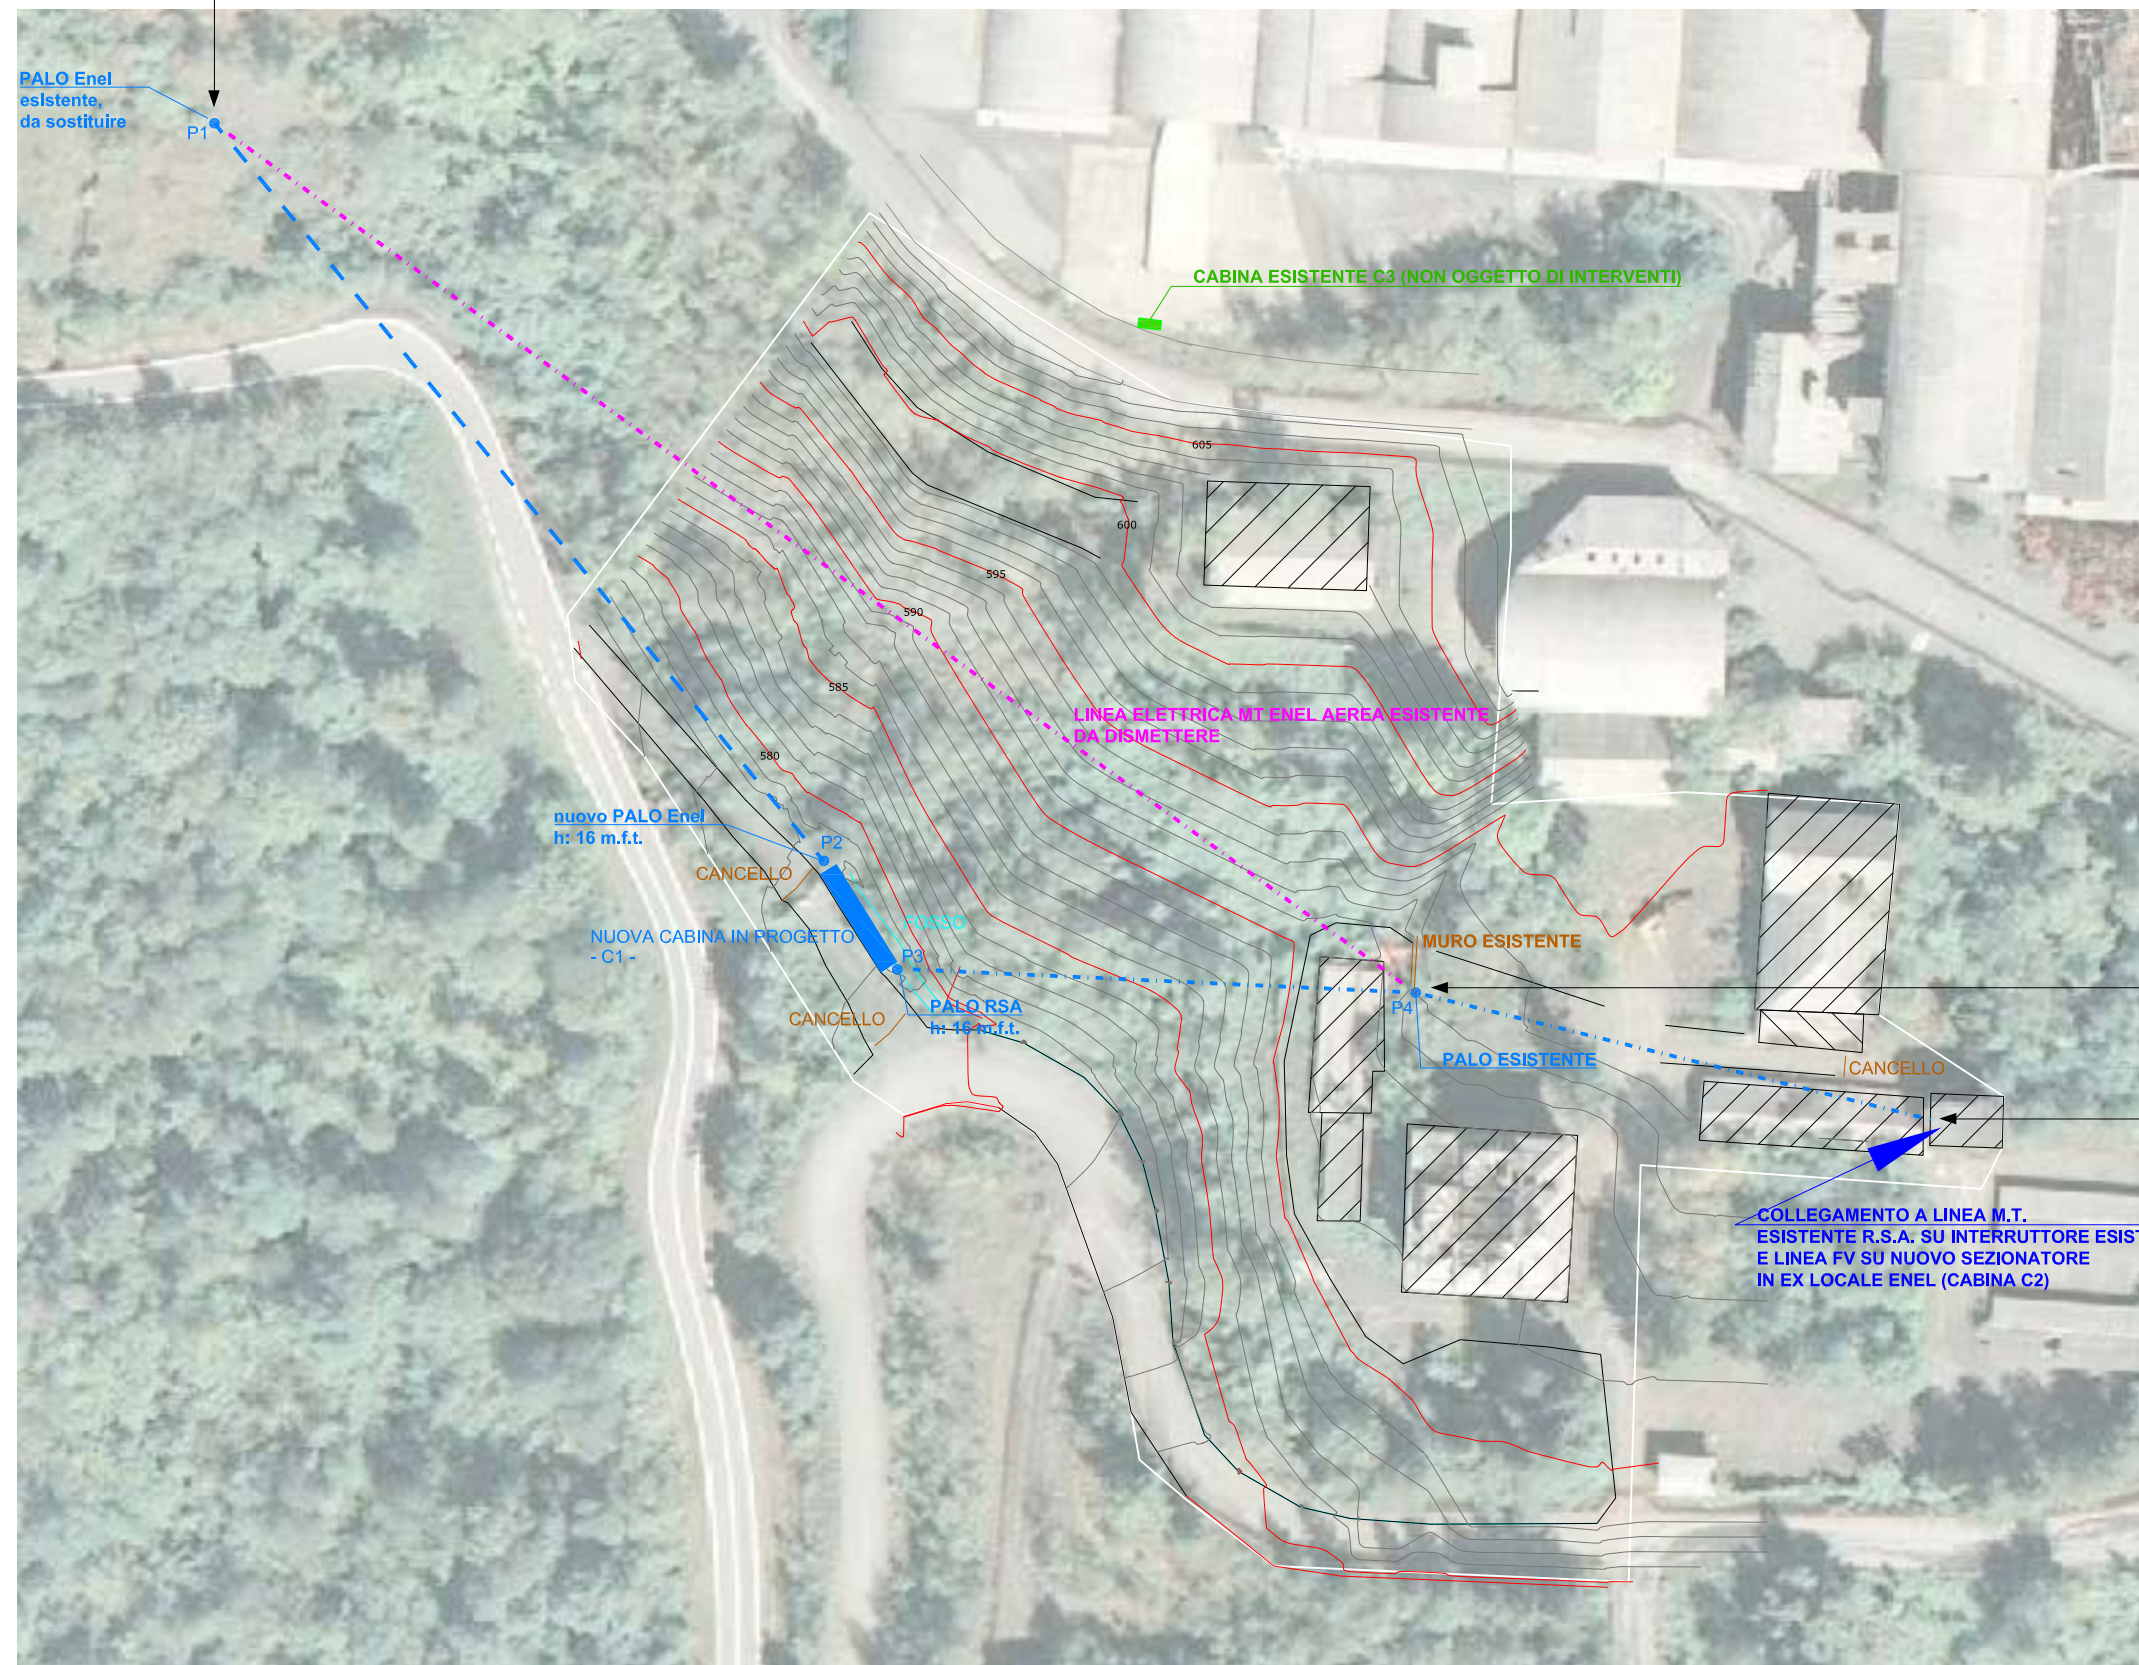

- CONDUZIONE M.T. AEREA
COMPOSTA DA 3 CONDUTTORI NUDI Sez: 185 mmq in Alluminio-acciaio
- - - N° 2 CONDUZIONE M.T. AEREE
OGNUNA COMPOSTA DA 1 CAVO CORDATO 3x70 mmq + fune 70 mmq in Alluminio isolato in gomma



D:\Lavoro\CLIENTI\RSA\104d - RSA cabina HT\progetto.dwg\fig\Isolatori.jpg

Titolo:
PROGETTO ELETTRICO PRELIMINARE
PERCORSO CAVIDOTTI

Per. Ind. *Destefanis Loris*
Via Gianotti, 5 - 10070 Barbania (VO)
cell. 3492924017 - E-mail: lorisdestefanis@gmail.com
Cod. fisc. DST LRS 74H21 E445Q - Partita IVA 07796810013

Foglio

Commessa **104d**

Elab. **104d-E_PC**

Proprieta' **R.S.A. S.R.L.**

Segue

Disegno **104d-E_PC**

Data **02/2013**

Ubicaz. impianto: **VIA CAVE, BALANGERO (TO)**