


Comune di **BALANGERO**




Provincia di **TORINO** - Regione **PIEMONTE**

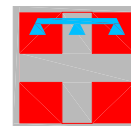

PROGETTAZIONE E CONSULENZA IMPIANTI CIVILI ED INDUSTRIALI

Per. Ind. Destefanis Loris
Via Gianetti, 5 - 10070 Barbania (TO)
cell. 3492924017 - E-mail: lorisdestefanis@gmail.com
Cod. fisc. DST LRS 74H21 E445Q - Partita IVA 07796810013
Iscritto all'albo professionale del Collegio Periti Industriali di Torino
- Alessandria - Asti dal 2000 al numero 3498

Il Progettista

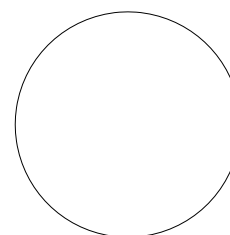

PROGETTO PRELIMINARE

COMMITTENTE

R.S.A. S.r.l.
Viale Copperi, 15
10070 BALANGERO (TO)

Il Legale Rappresentante

(per verifica e accettazione)

PROGETTO

**REALIZZAZIONE NUOVA CABINA ELETTRICA
DI TRASFORMAZIONE MT/BT E CONSEGNA ENEL
PER IMPIANTO FOTOVOLTAICO**

DOCUMENTO

**SCHEMI PLANIMETRICI
NUOVA CABINA DI TRASFORMAZIONE C1**

File:

104d-E_PC

Rif:

Commessa:

104d


Scala:

REV	MODIFICHE	DATA	RELATORE
0	EMISSIONE	OTT. '12	Per. Ind. DESTEFANIS
1	REV01	FEB, '13	Per. Ind. DESTEFANIS
2	-	-	-
3	-	-	-
4	-	-	-

DOCUMENTO

3


A TERMINI DI LEGGE CI RISERVIAMO LA PROPRIETA' DI QUESTO DISEGNO CON DIVIETO
DI RIPRODURLO O DI RENDERLO NOTO A TERZI SENZA LA NOSTRA AUTORIZZAZIONE.

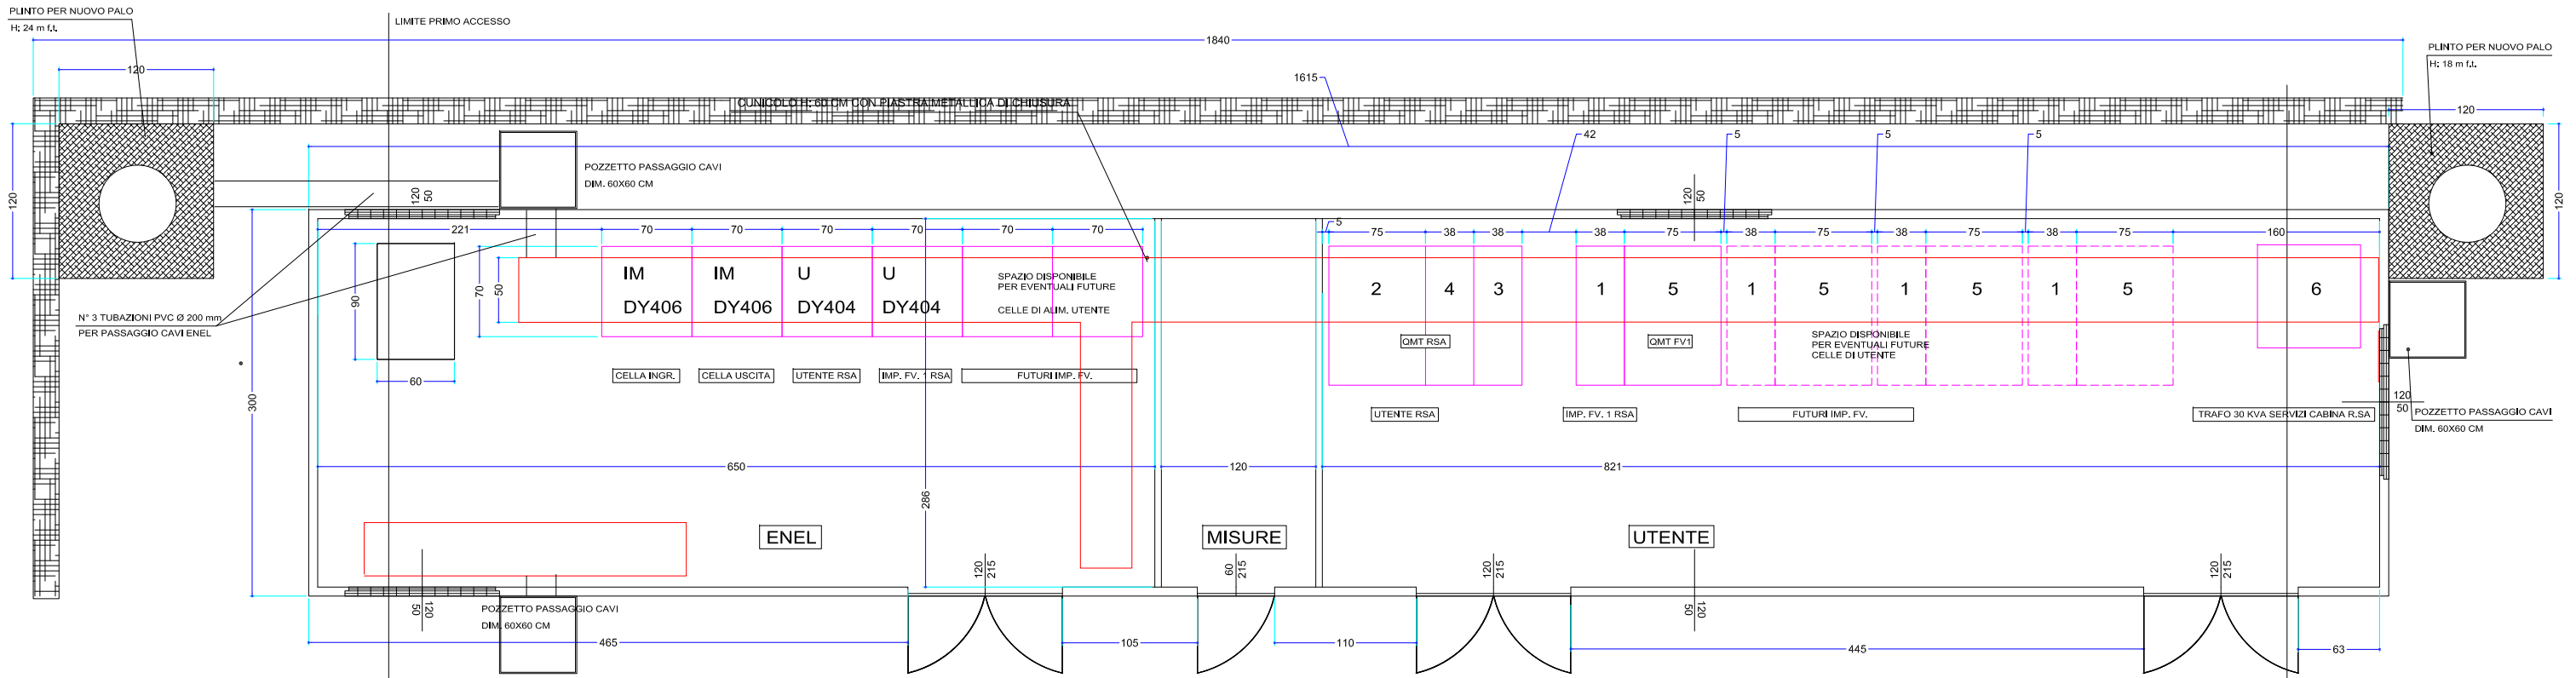

IM DY406 - CELLA MT CON SEZIONATORE DI LINEA MOTORIZZATO
 IM DY404 - CELLA MT CON SEZIONATORE DI LINEA, TA E TV

PIANTA CABINA C1
 - DISPOSIZIONE CELLE MT -

- 1 - CELLA MT RISALITA CAVI
- 2 - CELLA PROTEZIONE CEI 0-16 CON TA E TV (50-51-51N-67N)
- 3 - CELLA PROTEZIONE TRASFORMATORE (SEZ. CON FUS.)
- 4 - CELLA PARTENZA CAVI
- 5 - CELLA PROTEZIONE CEI 0-16 CON TA E TV CONF. ALL. A70 TERNA
- 6 - TRASFORMATORE MT/BT

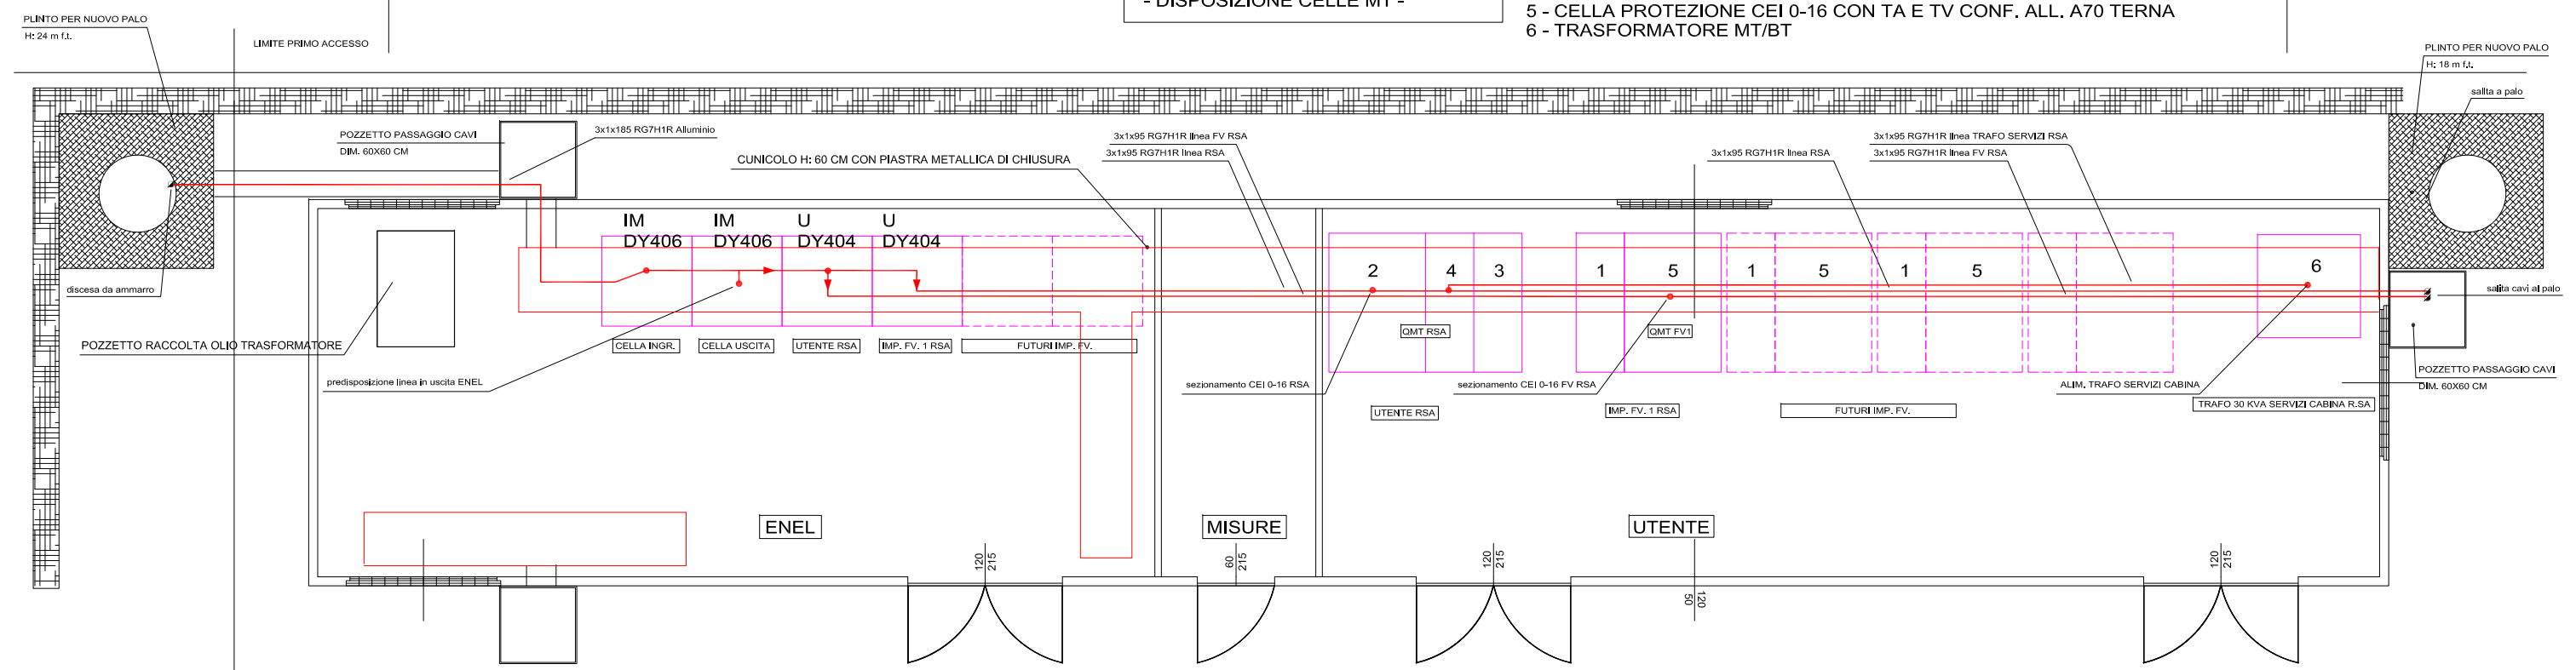

IM DY406 - CELLA MT CON SEZIONATORE DI LINEA MOTORIZZATO
 IM DY404 - CELLA MT CON SEZIONATORE DI LINEA, TA E TV

PIANTA CABINA C1
 - LINEE MT -

- 1 - CELLA MT RISALITA CAVI
- 2 - CELLA PROTEZIONE CEI 0-16 CON TA E TV (50-51-51N-67N)
- 3 - CELLA PARTENZA CAVI
- 4 - CELLA PROTEZIONE TRASFORMATORE (SEZ. CON FUS.)
- 5 - CELLA PROTEZIONE CEI 0-16 CON TA E TV (50-51-51N-67N)
- 6 - TRASFORMATORE MT/BT

SCALA 1 : 50

Titolo:
PROGETTO ELETTRICO PRELIMINARE
NUOVA CABINA MT - SEZIONE MEDIA TENSIONE

Per. Ind. *Destefanis Loris*
 Via Sianelli, 5 - 10070 Barbania (SO)
 cell. 3492924017 - E-mail: lorisdestefanis@gmail.com
 Cod. fisc. DST LRS 74H21 E445Q - Partita IVA 07796810013



Foglio
 Segue

Commessa **104d**
 Disegno **104d-E_MT**

Elab. **104d-E_MT**
 Data **02/2013**

Proprietà' **R.S.A. S.R.L.**
 Ubicaz. impianto: **VIA CAVE, BALANGERO (TO)**

A TERMINI DI LEGGE CI RISERVIAMO LA PROPRIETA' DI QUESTO DISEGNO CON DIVIETO DI RIPRODURLO O DI RENDERLO NOTO A TERZI SENZA LA NOSTRA AUTORIZZAZIONE.

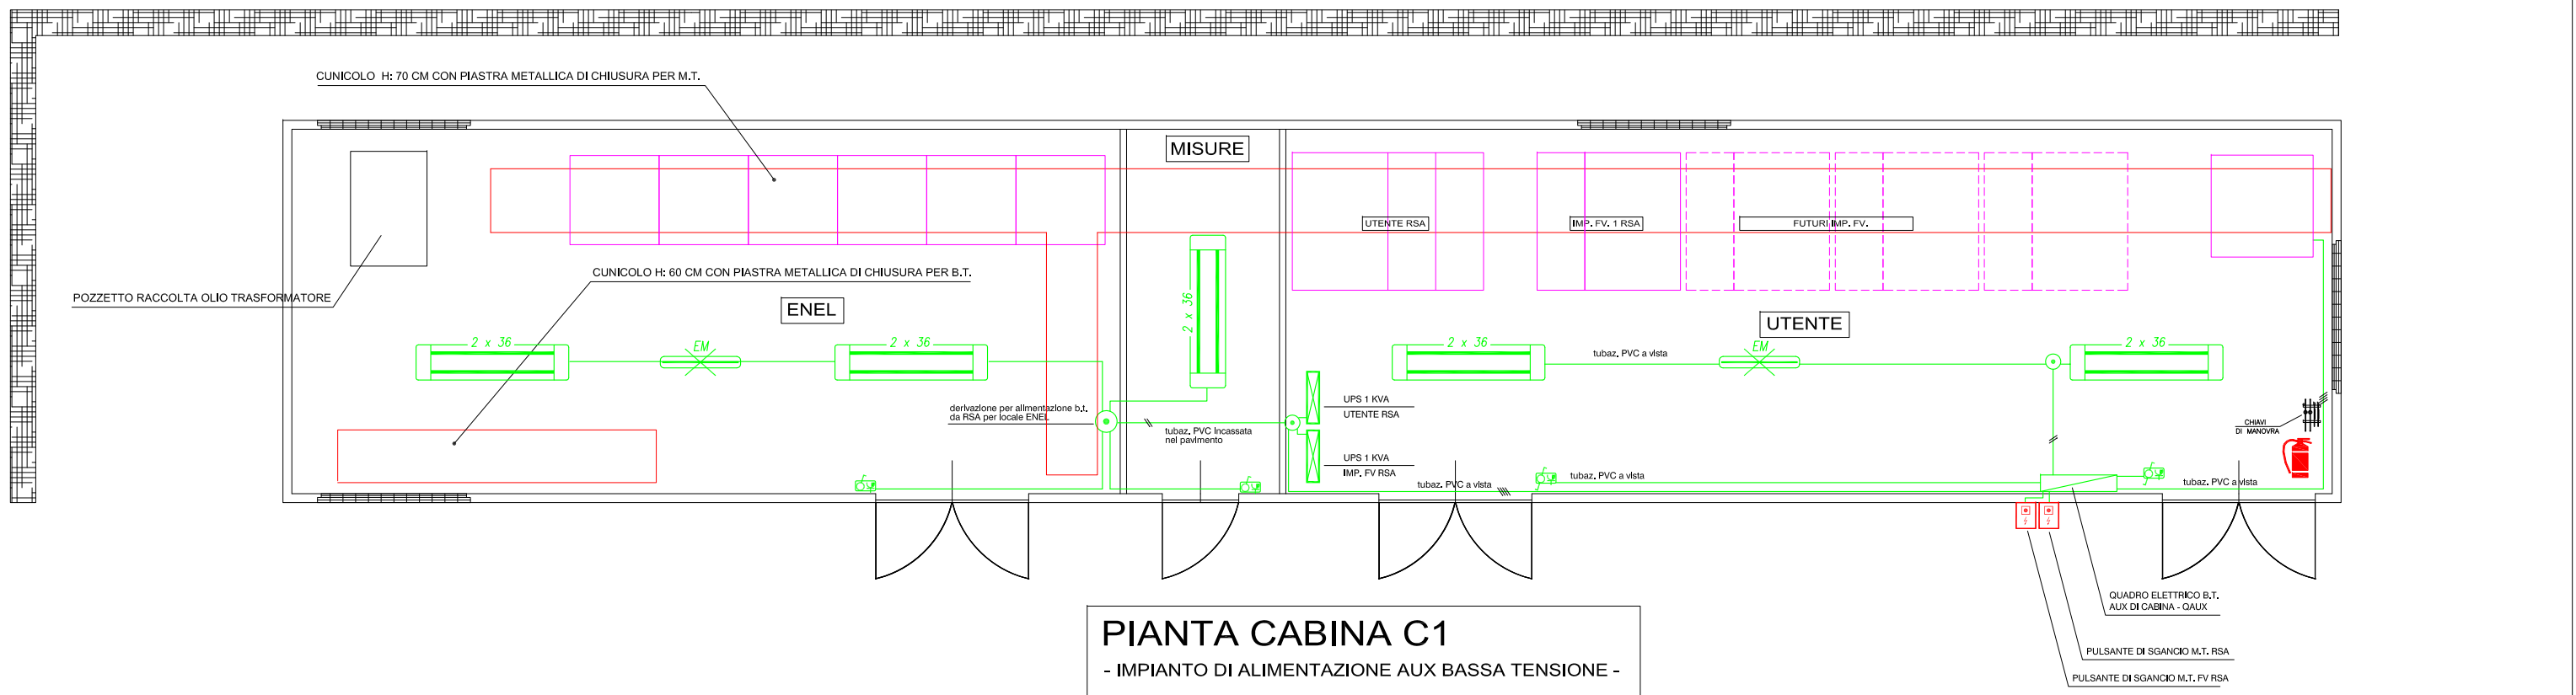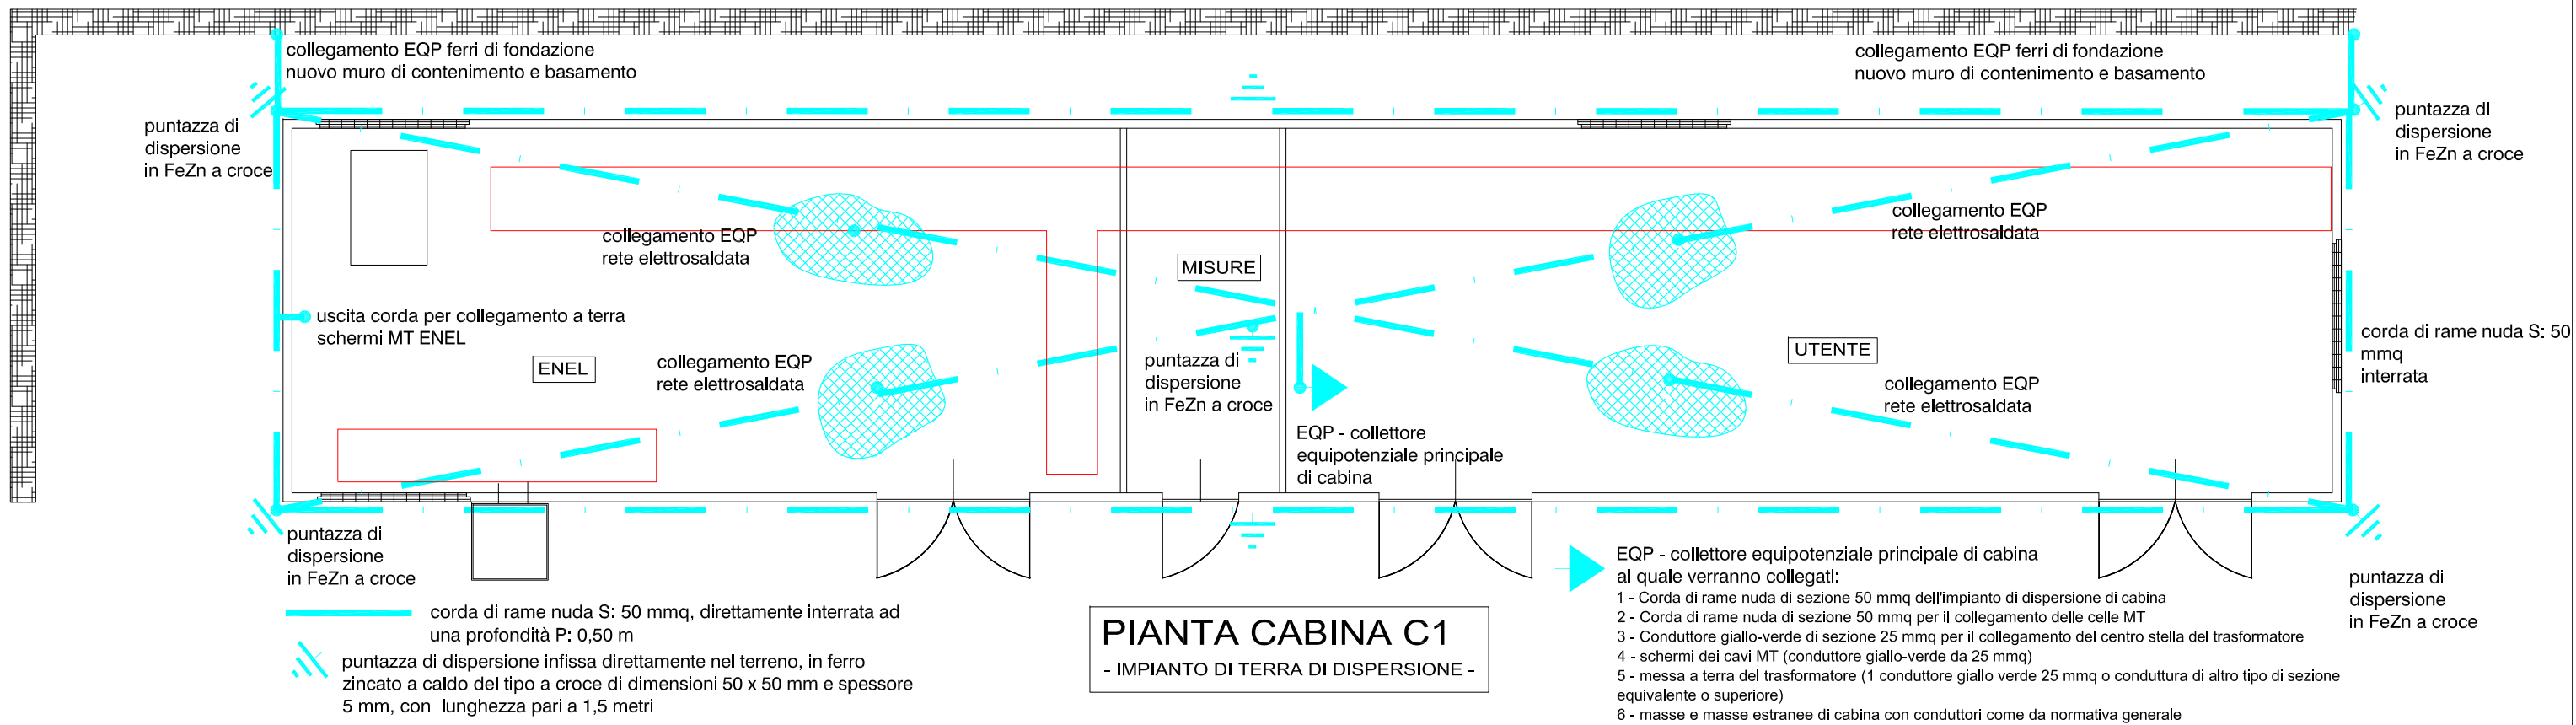


SCALA 1 : 50

TITOLO: PROGETTO ELETTRICO PRELIMINARE NUOVA CABINA MT - SEZIONE B.T. E IMP. DI TERRA	Per. Ind. Destefanis Loris Via Gianelli, 5 - 10070 Barbania (VO) cell. 3492924017 - E-mail: lorisdestefanis@gmail.com Cod. fisc. DST LRS 74H21 E445Q - Partita IVA 07796810013	Foglio	Commessa	Elab.	Proprietà'
		Segue	104d	104d-E_BT	R.S.A. S.R.L.
A TERMINI DI LEGGE CI RISERVIAMO LA PROPRIETÀ DI QUESTO DISEGNO CON DIVIETO DI RIPRODURLO O DI RENDERLO NOTO A TERZI SENZA LA NOSTRA AUTORIZZAZIONE.			Disegno	Data	Ubicaz. impianto:
			104d-E_BT	02/2013	VIA CAVE, BALANGERO (TO)



PROSPETTO SUD-OVEST

PROSPETTO NORD-OVEST

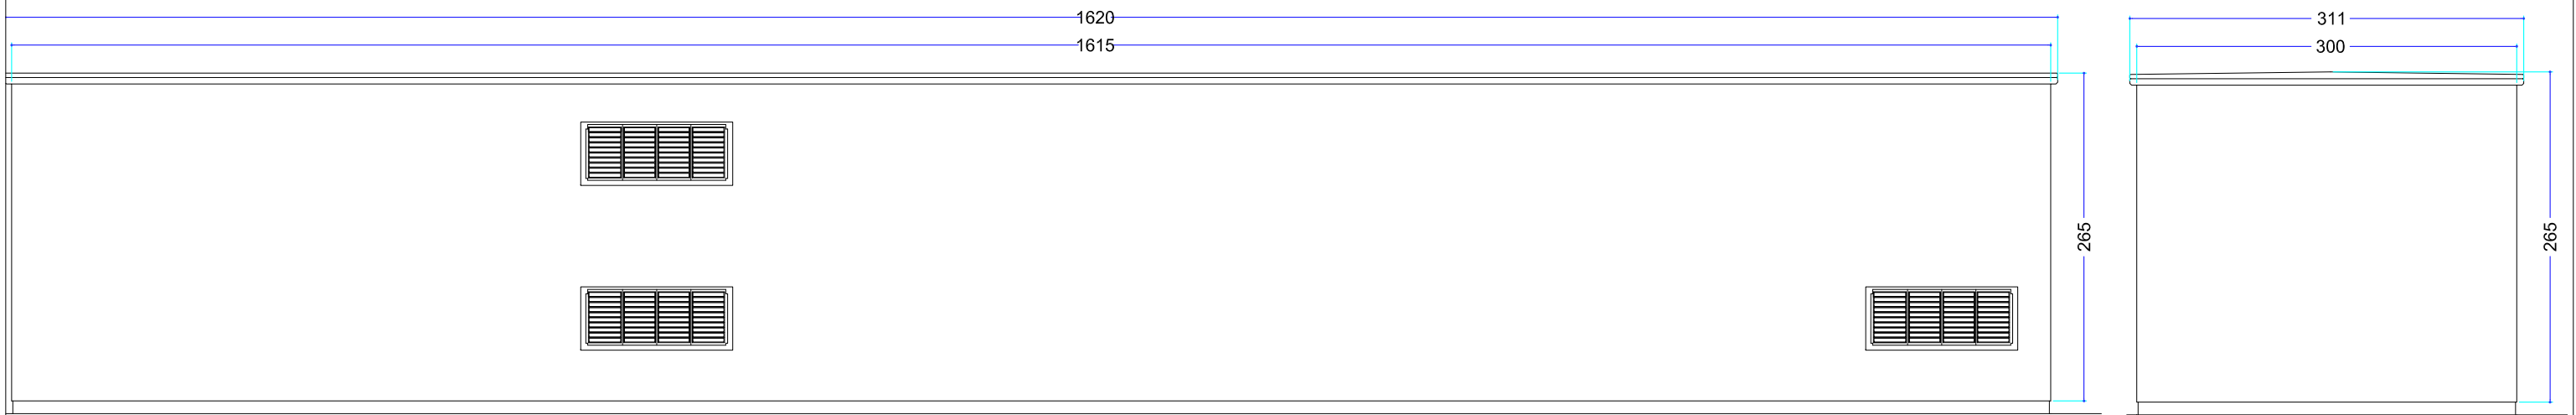

PROSPETTO NORD-EST

PROSPETTO SUD-EST

SCALA 1 : 50

Titolo:
PROGETTO ELETTRICO PRELIMINARE
PROSPETTI

Per. Ind. Destefanis Loris
 Via Gianelli, 5 - 10070 Barbania (TO)
 cell. 3492924017 - E-mail: lorisdestefanis@gmail.com
 Cod. fisc. DST LRS 74H21 E445Q - Partita IVA 07796810013

Foglio

Commessa **104d**

Elab. **104d-E_PR**

Proprieta' **R.S.A. S.R.L.**

Segue

Disegno **104d-E_PR**

Data **02/2013**

Ubicaz. impianto: **VIA CAVE, BALANGERO (TO)**