



# Comune di **BALANGERO**

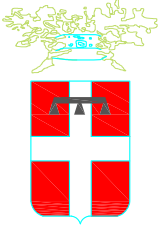

Provincia di **TORINO** - Regione **PIEMONTE**

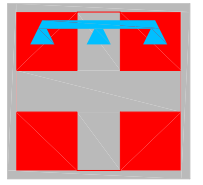

## PROGETTAZIONE E CONSULENZA IMPIANTI CIVILI ED INDUSTRIALI

Il Progettista

*Per. Ind. Destefanis Loris*

Via Gianotti, 5 - 10070 Barbania (TO)

cell. 3492924017 - E-mail: lorisdestefanis@gmail.com

Cod. fisc. DST LRS 74H21 E445Q - Partita IVA 07796810013

Iscritto all'albo professionale del Collegio Periti Industriali di Torino

- Alessandria - Asti dal 2000 al numero 3498

### **PROGETTO PRELIMINARE**

COMMITTENTE

**R.S.A. S.r.l.**  
**Viale Copperi, 15**  
**10070 BALANGERO (TO)**

Il Legale Rappresentante

(per verifica e accettazione)

PROGETTO

**REALIZZAZIONE NUOVA CABINA ELETTRICA  
DI TRASFORMAZIONE MT/BT E CONSEGNA ENEL  
PER IMPIANTO FOTOVOLTAICO**

DOCUMENTO

**SCHEMI ELETTRICI UNIFILARI  
LATO ENEL**

File:  
104d-Sch\_unif

Rif:  
---

Commessa:  
104d

Scala:  
-----

REV	MODIFICHE	DATA	RELATORE
0	EMISSIONE	OTT. '12	Per. Ind. DESTEFANIS
1	REV01	FEB, '13	Per. Ind. DESTEFANIS
2	-	-	-
3	-	-	-
4	-	-	-

A TERMINI DI LEGGE CI RISERVIAMO LA PROPRIETA' DI QUESTO DISEGNO CON DIVIETO DI RIPRODURLO O DI RENDERLO NOTO A TERZI SENZA LA NOSTRA AUTORIZZAZIONE.

DOCUMENTO


**4**

SCOMPARTO  
DI ARRIVO  
IM DY406

SCOMPARTO  
DI ARRIVO  
IM DY406

SCOMPARTO  
UTENTE  
U DY404

SCOMPARTO  
UTENTE  
U DY404

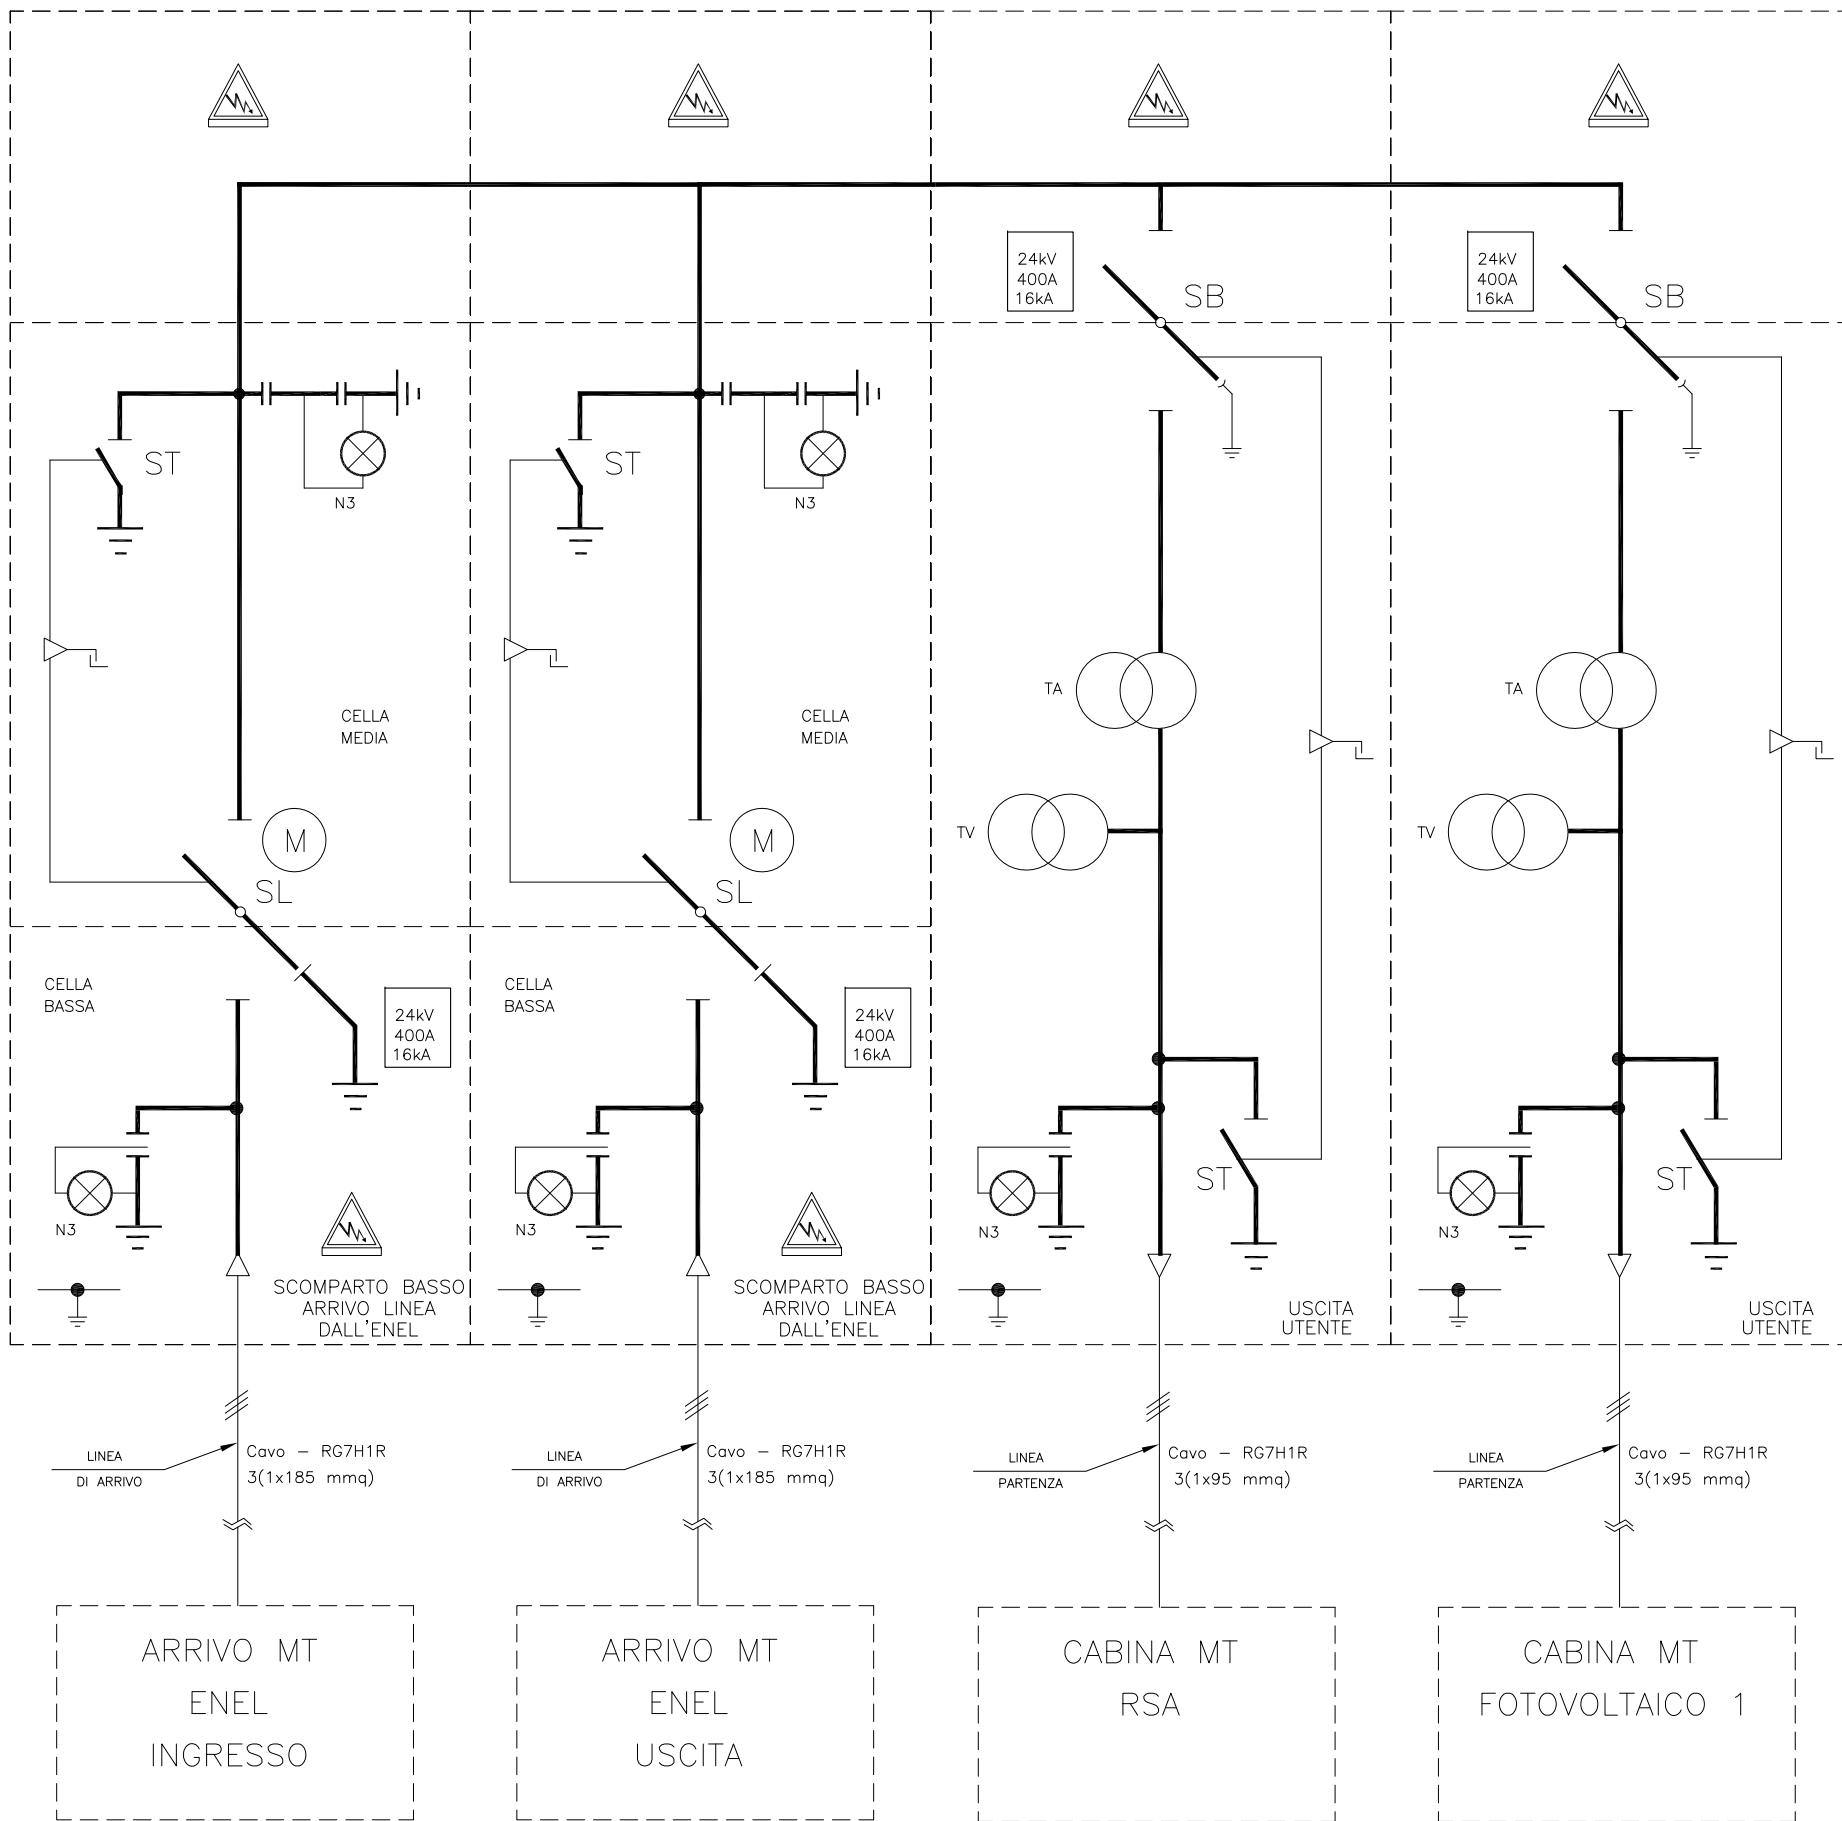

## NOTE GENERALI DI SICUREZZA

- 1 EVITARE LA PRESENZA DI PERSONALE NON ABILITATO ALLA CONDUZIONE DELL'IMPIANTO
- 2 LEGGERE TUTTI GLI SCHEMI, TUTTE LE AVVERTENZE E TUTTE LE NOTE PRIMA DI ESEGUIRE QUALSIASI MANOVRA
- 3 VERIFICARE, PRIMA DI EFFETTURE QUALSIASI MANOVRA, L'INTEGRITA' DEI DISPOSITIVI DI PROTEZIONE INDIVIDUALE
- 4 VERIFICARE, PRIMA DI EFFETTURE QUALSIASI MANOVRA, LA DISPONIBILITA' DELL'ILLUMINAZIONE DI SICUREZZA
- 5 NON ESEGUIRE MANOVRE DA SOLI E SENZA AUTORIZZAZIONE DEL PROPRIETARIO DELL'IMPIANTO
- 6 NON ESEGUIRE MANOVRE SE NON SI E' ASSOLUTAMENTE CERTI DELL'OPERAZIONE CHE SI STA EFFETTUANDO
- 7 NON FORZARE NESSUN LEVERISMO E/O CHIAVE
- 8 COMUNICARE QUALSIASI ANOMALIA AL PROPRIETARIO

### LEGENDA

I	INTERRUTTORE
SB	SEZIONATORE DI BARRA
SL	SEZIONATORE DI LINEA
ST	SEZIONATORE DI TERRA
BA	BOBINA DI APERTURA
MT	MEDIA TENSIONE
BT	BASSA TENSIONE
TA	TRASFORMATORE AMPEROMETRICO
TV	TRASFORMATORE VOLTMETRICO
CC	CAVO DI CONTROLLO