


LEGENDA

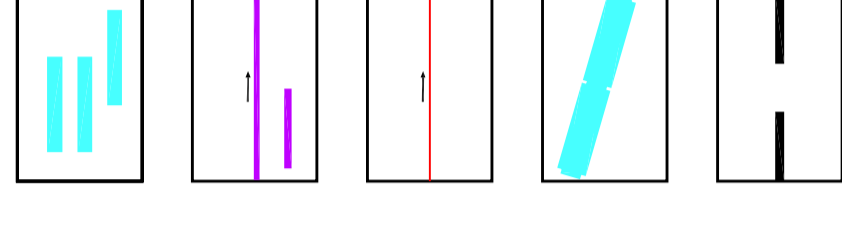

Piani di posa per moduli fotovoltaici;

Fossi e canalizzazioni esistenti realizzate con la MISP

Canalette secondarie di nuova realizzazione

Serbatoi di laminazione

Canalizzazione in c.a. I=80 (con soglie per dissipazione energia di deflusso) di nuova realizzazione

Nota: Le opere di regimazione delle acque sono da intendersi escluse dal presente appalto e qui riportate solamente per maggior chiarezza e completezza

committenza

R.S.A. S.r.l.

Viale Copperi 16 - 10070 Balangero (TO)

denom. lavoro

Completamento degli interventi di sistemazione idrogeologica e idraulica per la messa in sicurezza permanente della discarica lapidea lato Balangero
(ex art. 240 D.lgs. 06/04/06 n. 152)

fase di lavoro e tipologia impianto

PROGETTO PRELIMINARE IMPIANTI FOTVOLTAICI

den. disegno

Opere di gestione delle acque meteoriche

tavola

I100

revisione

4

programma

AUTOCADLT 2004

file

I100_RSAPV_PRE_4.dwg

commessa

11508450009_RSAPV

emissione

PRE

scala

1:2000


progettista

dott. ing. Francesco Morgagni

revisione	data	descrizione	redatto	visto
0	04/05/2011	EMISSIONE PER COMMENTI	CCA	LMA
1	10/04/2012	RIPERIMETRAZIONE AREA FOTVOLTAICO	ATC/GVR	FMO
2	05/07/2012	INSERIMENTO CANALI ACQUE MISAP	ATC	FMO
4	30/04/2013	EMISSIONE FINALE	PCO	FMO



Golder Associates S.r.l. - Metec & Saggece
 Borsari Coiba, Via Feltrina, 23 - 10157 Feltri, Italy
 T: +39 011 23 44 211 F: +39 011 85 69 50
 altra sede: Località Frisoniere 1, 10020 Saint Christophe - (AO) Italy
 T: +39 0165 54 20 05 F: +39 0165 54 20 05
 www.metecaggece.com - www.golder.com

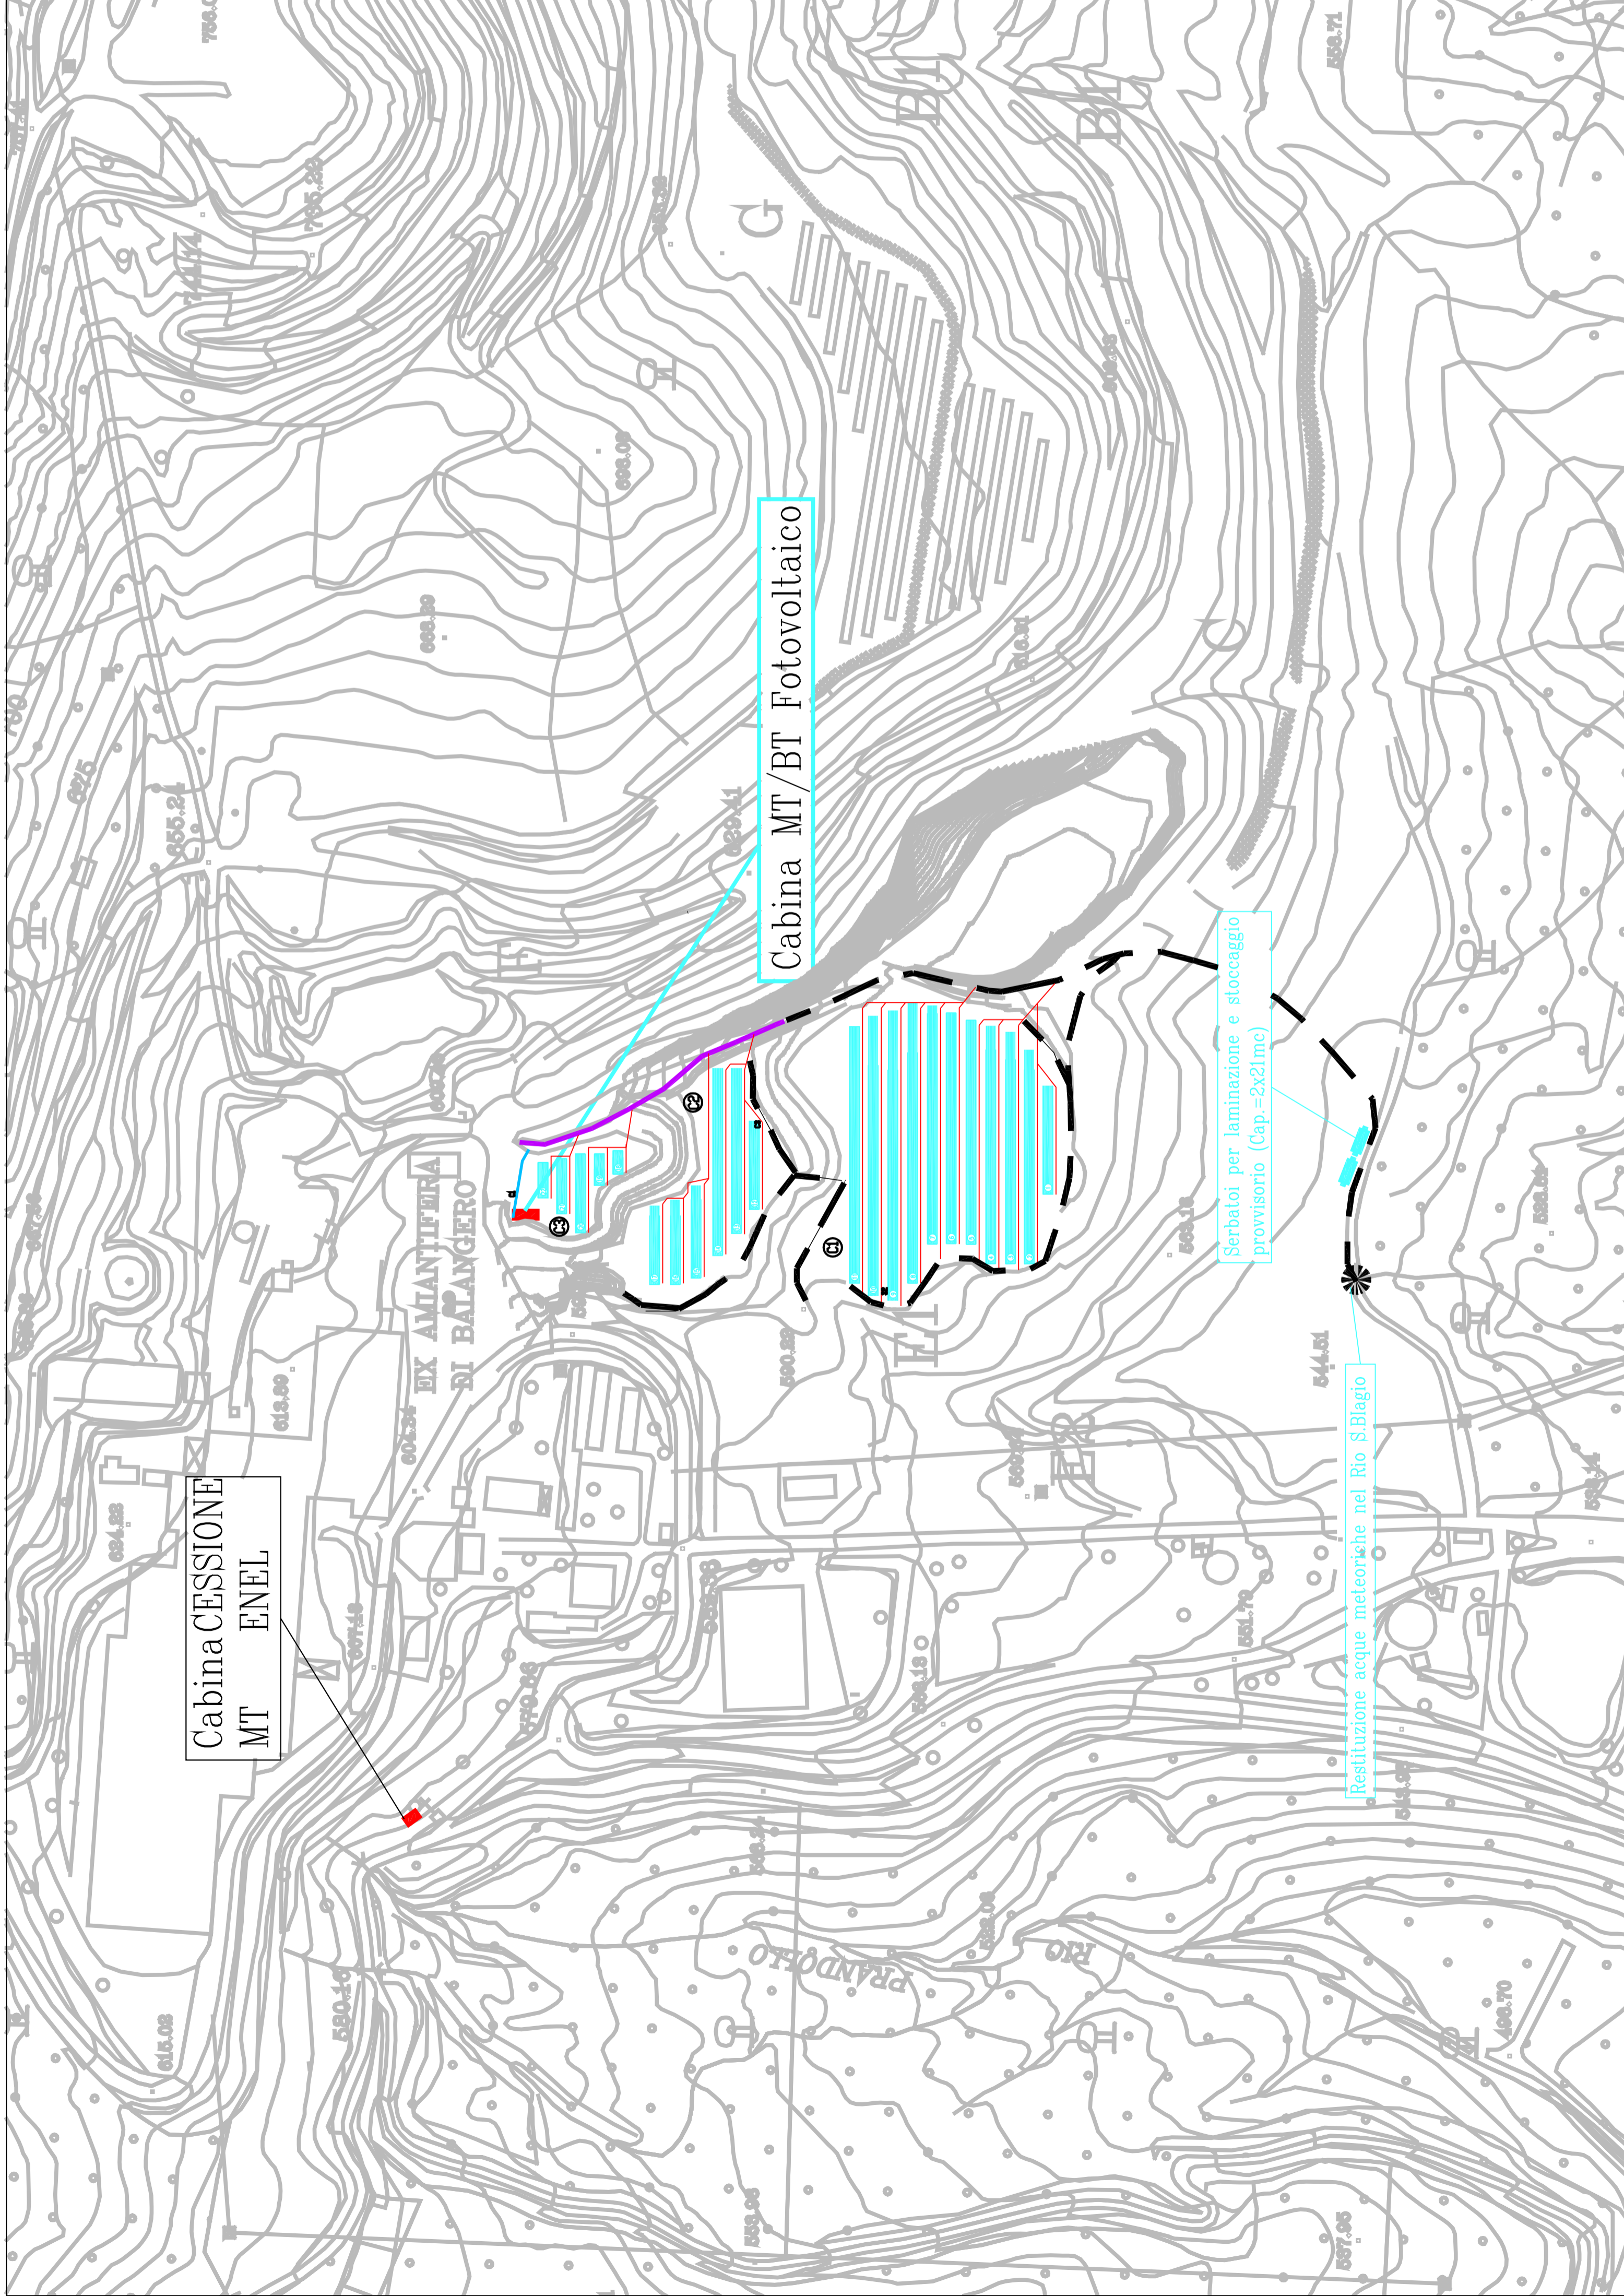

H:\M&S_2004\COMMESSA\MT\REV=0\LAV\Tavole 28/01/2009 18.10 METEC&SAGGESE